





Kv GNEJSEN
CARLSHEM

SITUATIONSPLAN
DAG-SPILLVATTEN

91-10-03
SIDA 1(1)

FÖRKLARINGAR:

- DAGVATTEN
- SPILLVATTEN
- ○ NEDSTIGNINGSBRUNN
- DRÄNERINGSBRUNN
- DAGVATTENBRUNN
- FLÖDESRIKTNING

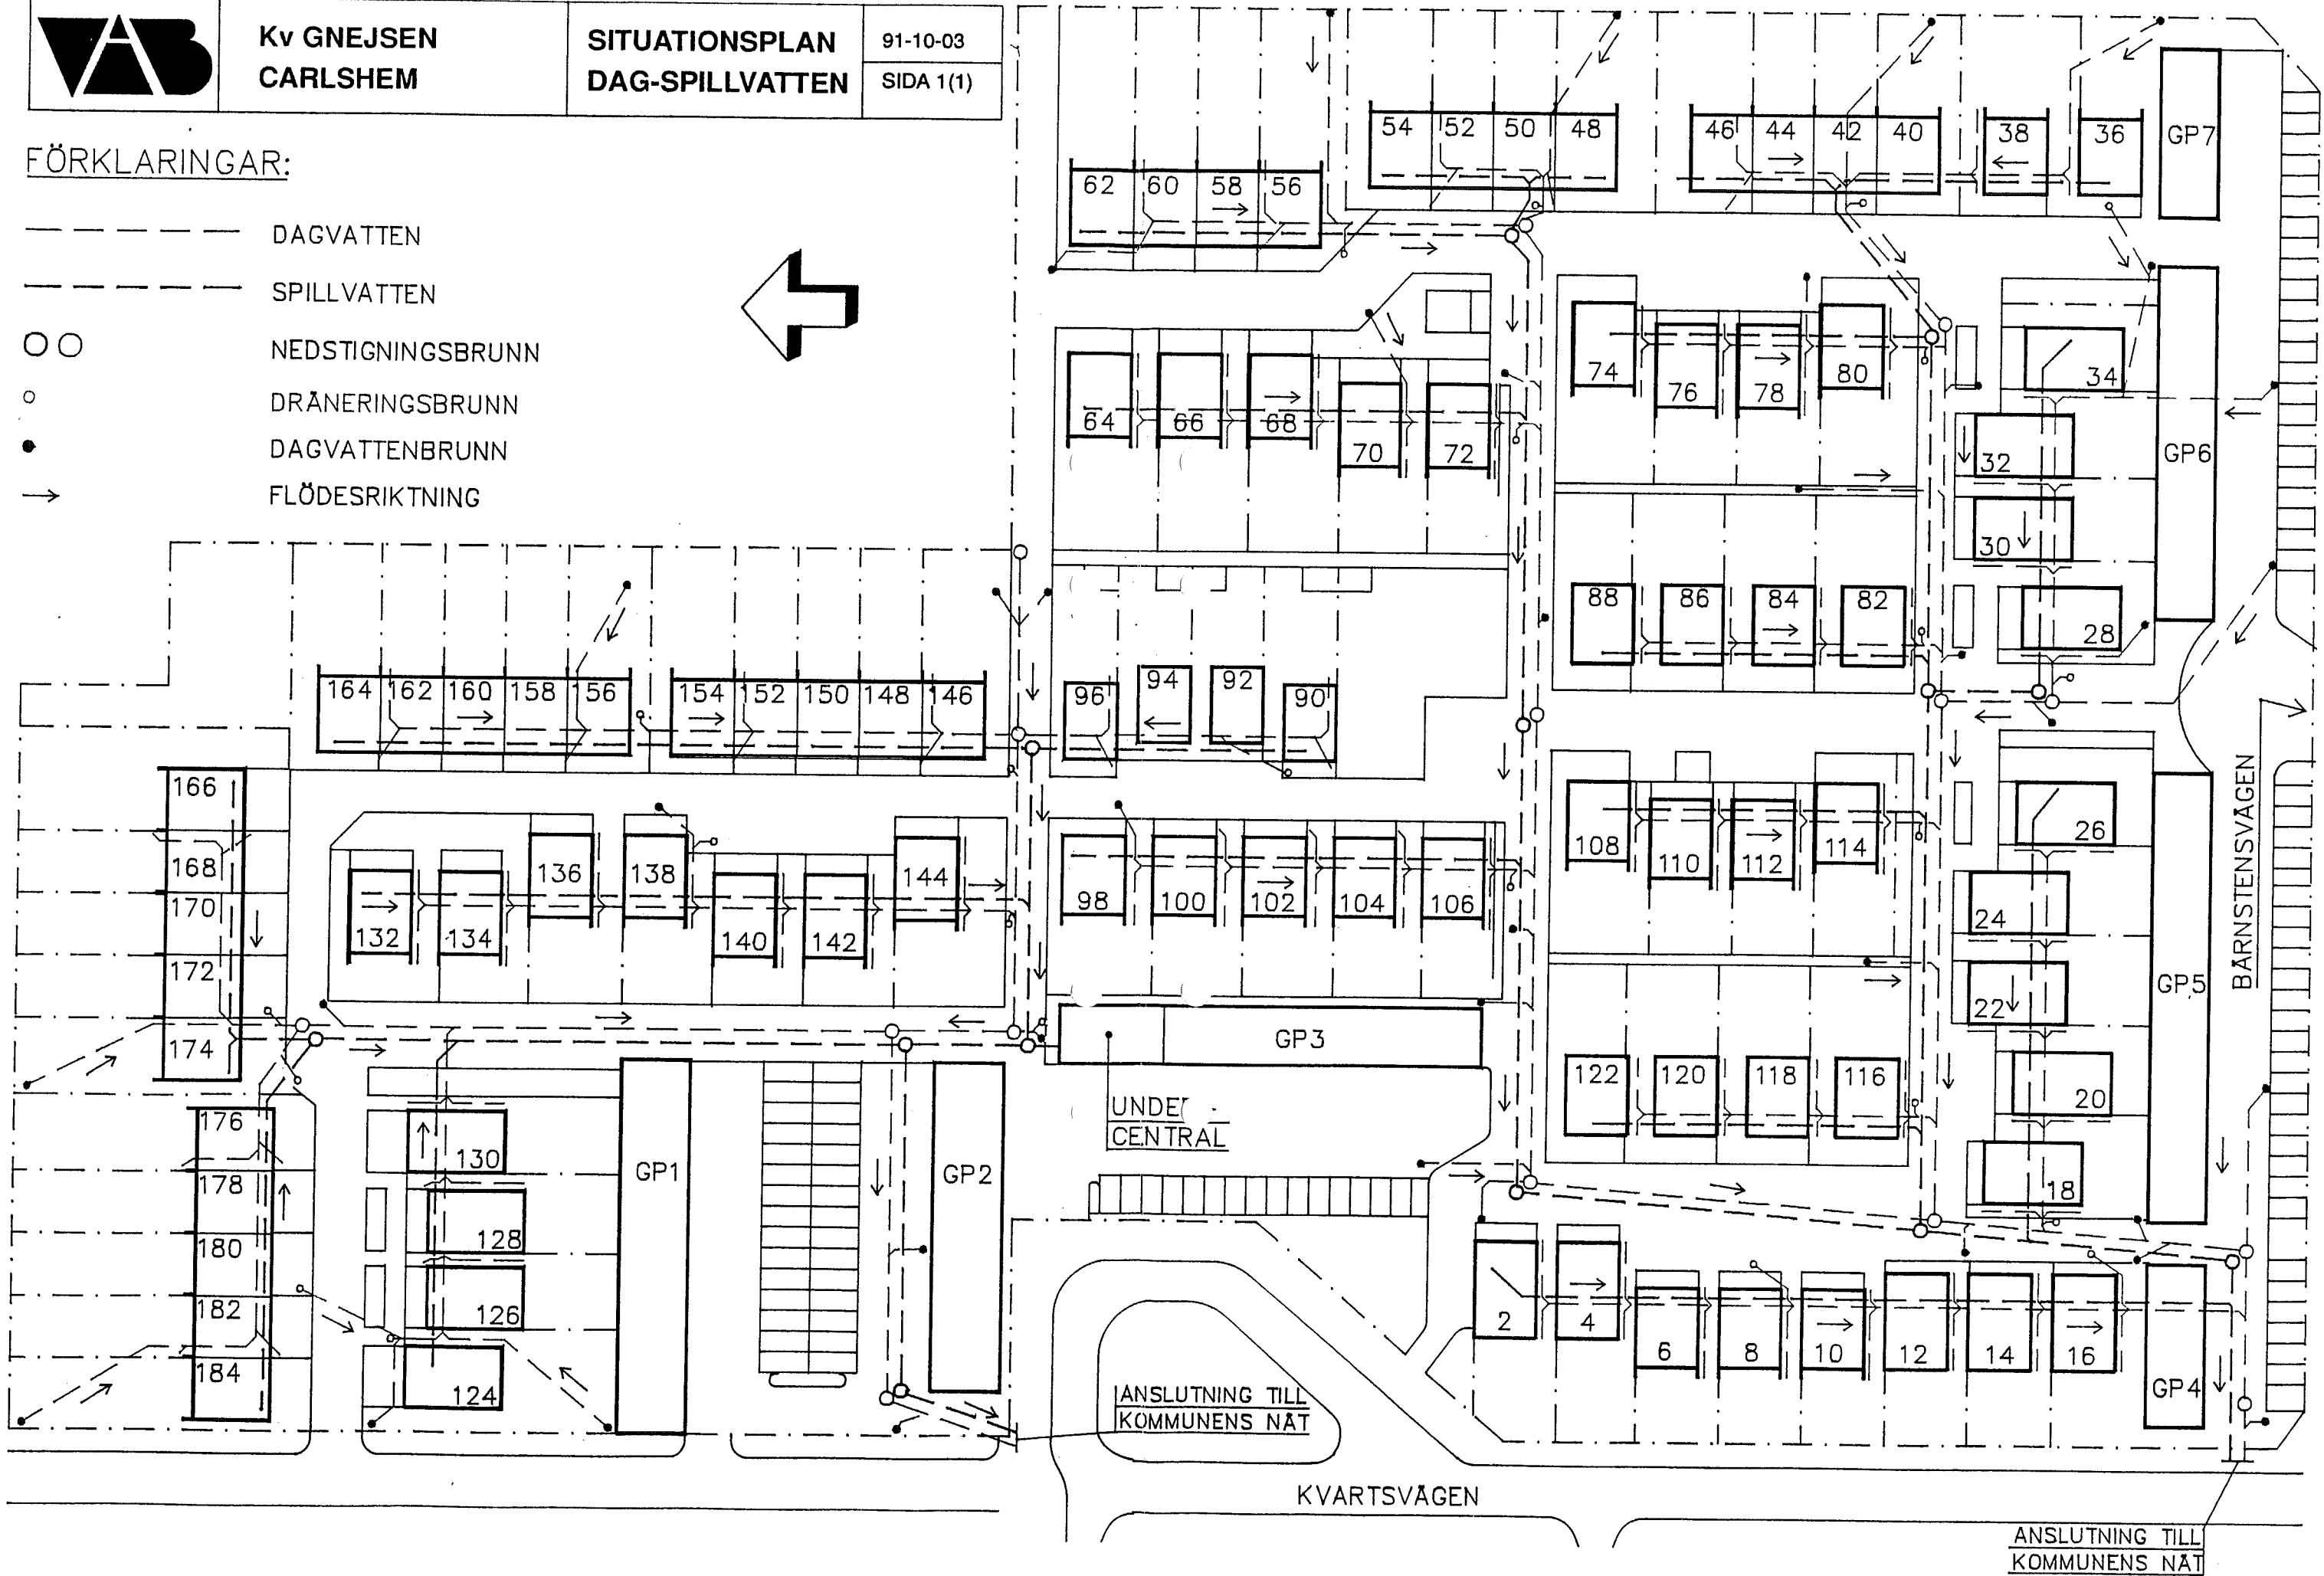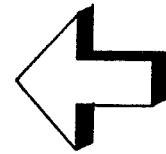

KVARTSVAGEN

ANSLUTNING TILL
KOMMUNENS NÄT